


# IMPLANTATION BORNE 3 en 1 AIR-serv

## VUE DE DESSUS

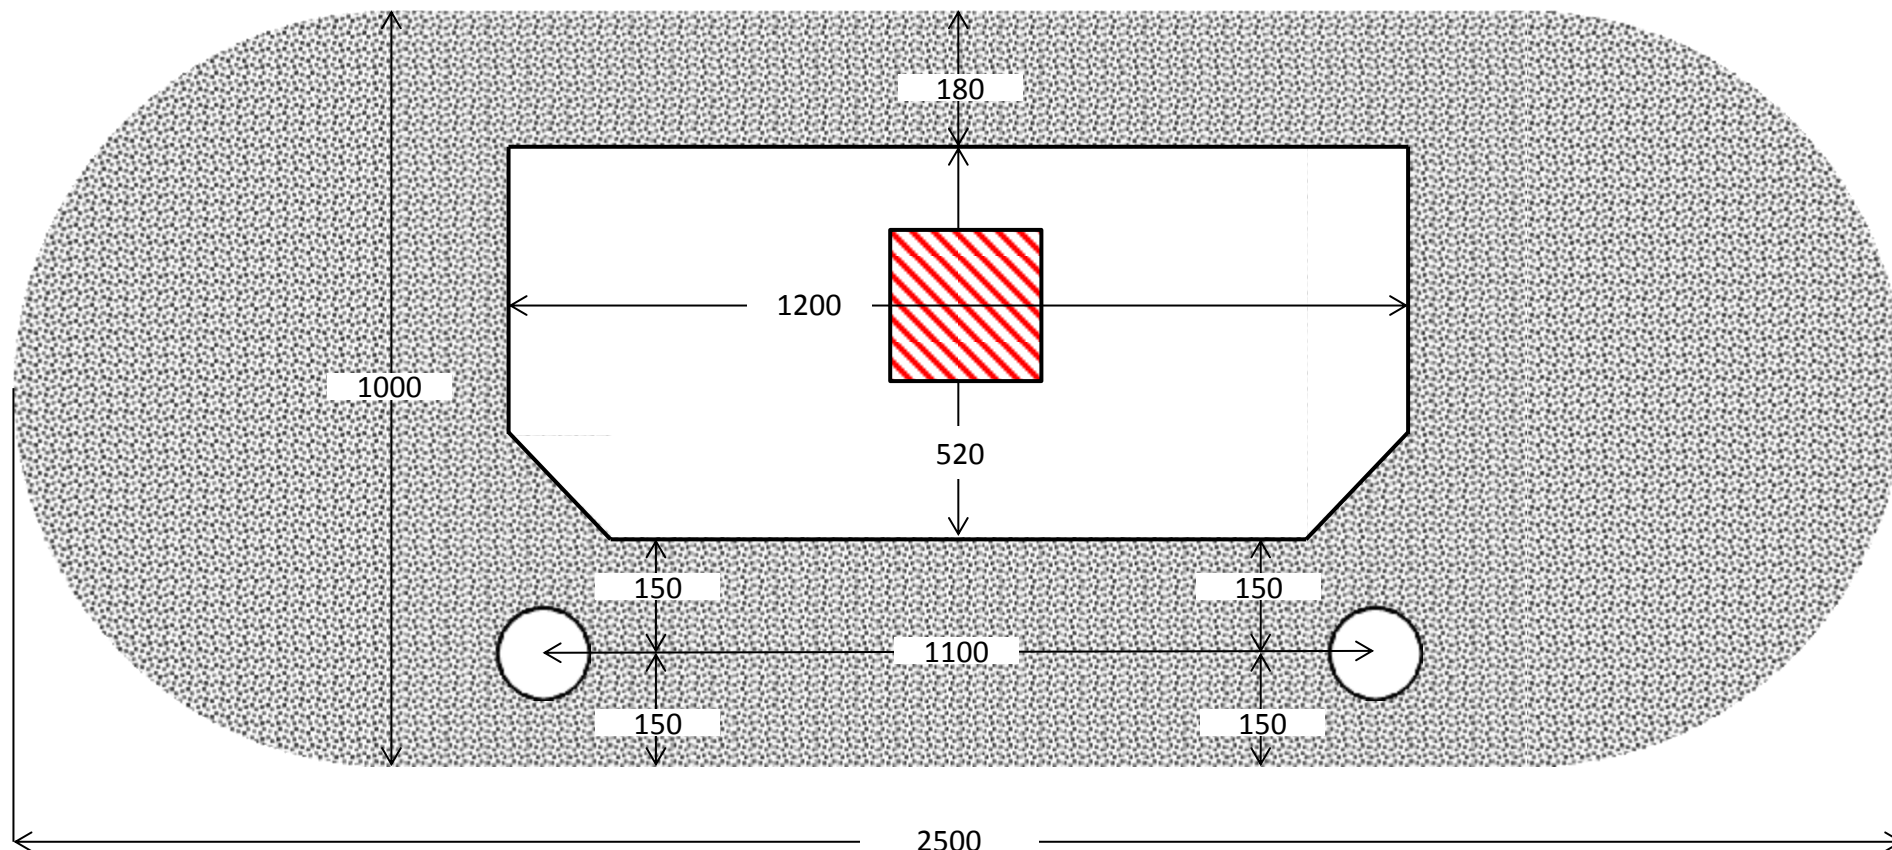

**Hauteur de la machine : 1215**

### LEGENDE



DALLE BETON SI BESOIN (Epaisseur entre 15cm et 20cm)



ZONE PASSAGE CABLE ALIMENTATION (par le sol)

Besoin électrique en amont :  
220 Volts Monophasé  
Câble RO2V 3G2,5mm  
Disjoncteur différentiel 20A 30mA